

Rundholzhalter

Laufrost

Dachbegehungsziegel 2x bis in die Lattung verschraubt


Konterlattung 30x50 mm 2x in Lattung geschraubt

Steigtritt

Schneefangziegel

ca. 38,5 cm

ca. 38,5 cm

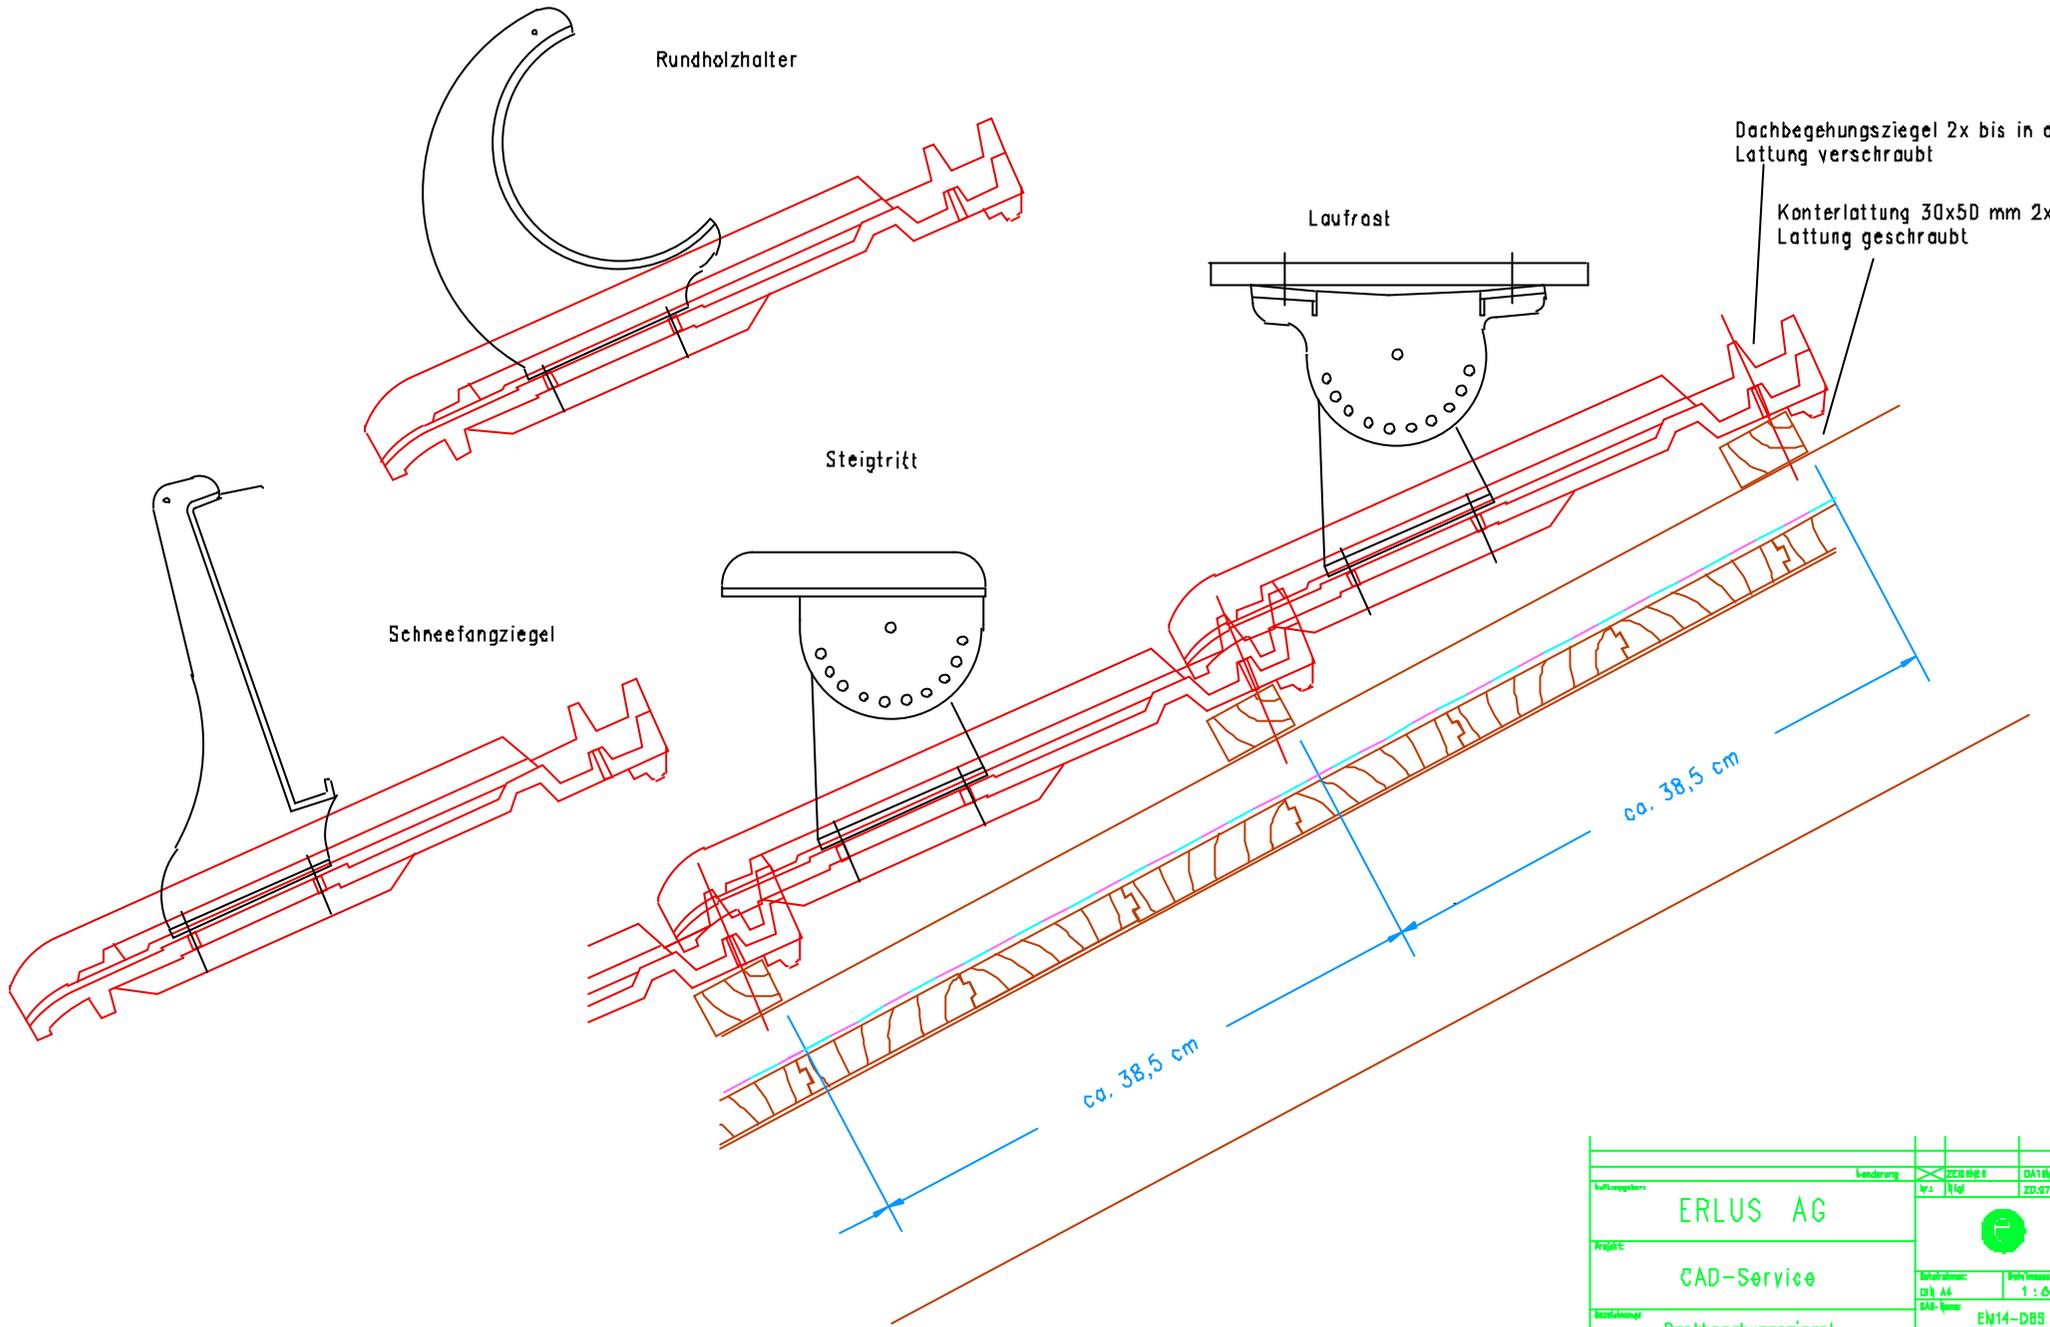

Länderung		ZEICHNER	DATUM
ERLUS AG		W. NIGL	ZD.97.2887
Projekt:			
CAD-Service			
Bauteilname:		Maßstab:	Werkstoff:
Dachbegehungsziegel		1:0	EN14-DB8
		Norm:	E 58 Max